

**Управление Федеральной службы государственной регистрации, кадастра и картографии по Белгородской области**

(полное наименование органа регистрации прав)

Раздел 1

Выписка из Единого государственного реестра недвижимости об основных характеристиках и зарегистрированных правах на объект недвижимости  
**Сведения об основных характеристиках объекта недвижимости**

В Единый государственный реестр недвижимости внесены следующие сведения:

<b>Помещение</b>	
Лист № <u>08.05.2019</u>	Всего листов раздела <u>1</u> : _____
(вид объекта недвижимости)	
Всего разделов: _____	Всего листов выписки: _____
Кадастровый номер: <b>31:25:0505007:151</b>	
Номер кадастрового квартала: <b>31:25:0505007</b>	
Дата присвоения кадастрового номера: <b>26.03.2019</b>	
Ранее присвоенный государственный учетный номер: <b>данные отсутствуют</b>	
Адрес: <b>Белгородская обл., р-н Вейделевский, с. Закутское, ул. Центральная, д. 9</b>	
Площадь, м <sup>2</sup> : <b>760.3</b>	
Наименование: <b>Нежилое помещение</b>	
Назначение: <b>Нежилое помещение</b>	
Номер этажа, на котором расположено помещение, машино-место: <b>Этаж № 1,2</b>	
Вид жилого помещения: <b>данные отсутствуют</b>	
Кадастровая стоимость (руб.): <b>4004872.65</b>	
Кадастровые номера иных объектов недвижимости, в пределах которых расположен объект недвижимости: <b>31:25:0505007:141</b>	
Виды разрешенного использования: <b>данные отсутствуют</b>	
Сведения об отнесении жилого помещения к определенному виду жилых помещений специализированного жилищного фонда, к жилым помещениям наемного дома социального использования или наемного дома коммерческого использования: <b>данные отсутствуют</b>	
Статус записи об объекте недвижимости: <b>Сведения об объекте недвижимости имеют статус "актуальные"</b>	
Особые отметки: <b>33470 Ф.2019.46476 04.02.2019</b>	
Получатель выписки: <b>Муниципальное дошкольное образовательное учреждение детский сад с. Закутское Вейделевского района Белгородской области</b>	
Государственный регистратор <b>Г.А.Духина</b>	(полное наименование должности)
	(подпись)
	(инициалы, фамилия)



Выписка из Единого государственного реестра недвижимости об основных характеристиках и зарегистрированных правах на объект недвижимости  
**Сведения о зарегистрированных правах**

(вид объекта недвижимости)	
Лист № <u>08.05.2019</u> Раздела <u>2</u>	Всего листов раздела <u>2</u> : _____
Всего листов выписки: _____	
Кадастровый номер: <u>31:25:0505007:151</u>	

1. Правообладатель (правообладатели):	1.1. Муниципальное дошкольное образовательное учреждение детский сад с. Закутское Вейделевского района Белгородской области. ИНН 3105002770. ОГРН 1023102160058.
2. Вид, номер и дата государственной регистрации права:	2.1. оперативное управление, 31:25:0505007:151-31/012/2019-2, 08.05.2019 г.
3. Документы-основания:	3.1. Распоряжение администрации Вейделевского района Белгородской области №388 от 29.03.2019 г.
4. Ограничение прав и обременение объекта недвижимости:	не зарегистрировано
5. Сведения о наличии решения об изъятии объекта недвижимости для государственных и муниципальных нужд:	данные отсутствуют
6. Сведения об осуществлении государственной регистрации прав без необходимого в силу закона согласия третьего лица, органа	данные отсутствуют


Государственный регистратор	Г.А.Духина
(полное наименование должности)	(инициалы, фамилия)



Выписка из Единого государственного реестра недвижимости об основных характеристиках и зарегистрированных правах на объект недвижимости  
План расположения помещения, машино-места на этаже (плане этажа)

Помещение (вид объекта недвижимости)	
Лист № <u>08.05.2019</u> Раздела <u>5</u>	Всего листов раздела <u>5</u> :
Всего листов выписки: _____	
Кадастровый номер: <u>31:25:0505007:151</u>	

Номер этажа (этажей): Этаж № 1,2

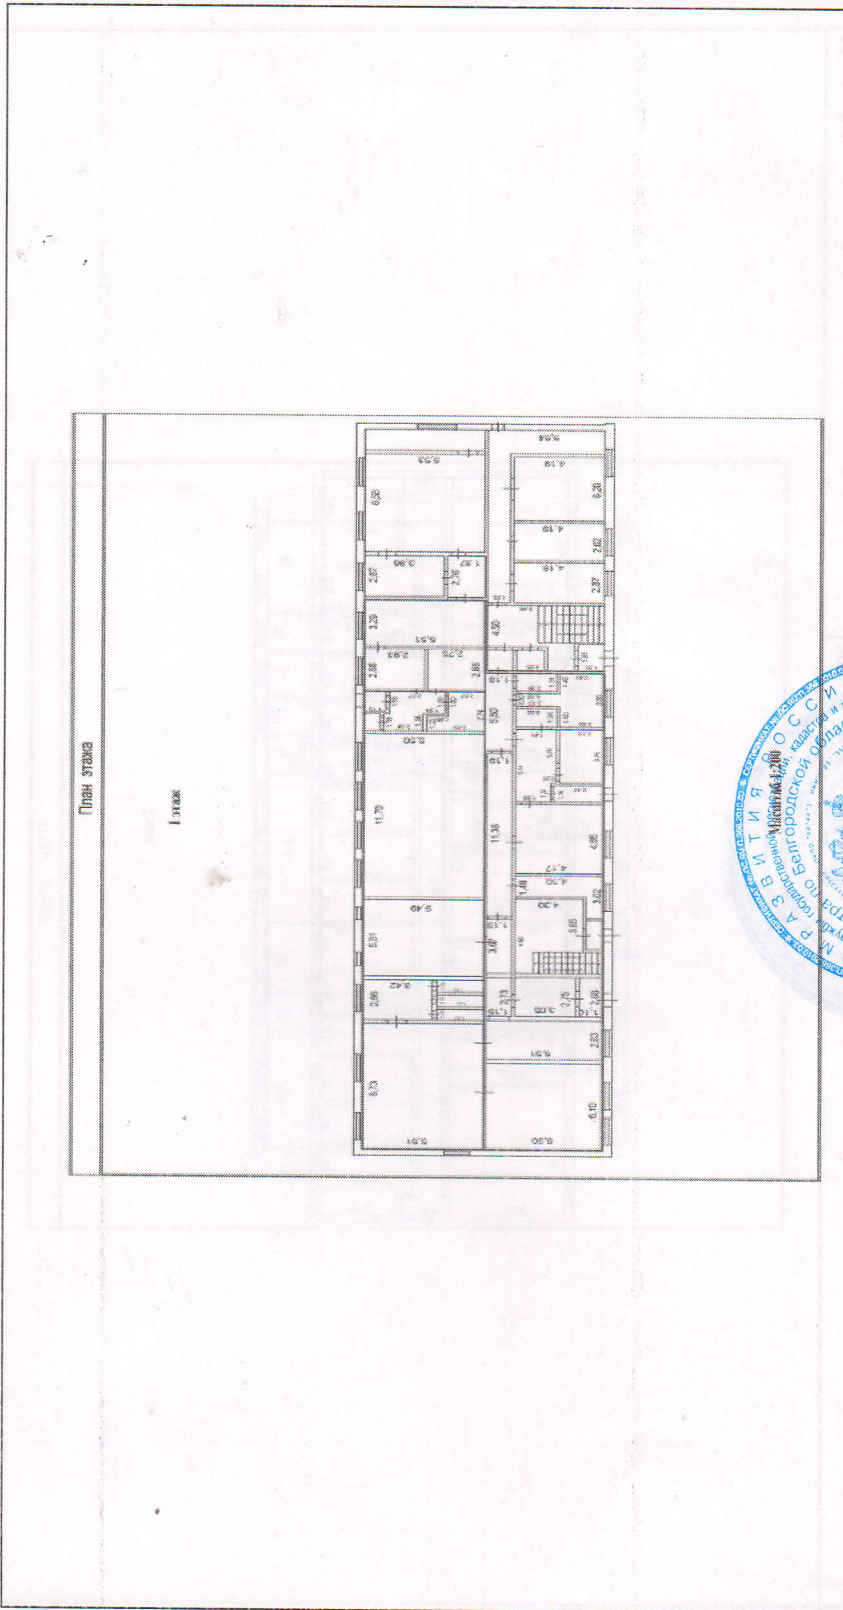

Масштаб 1: 200


Государственный регистратор  
(полное наименование должности)

Г.А.Духина  
(подпись, фамилия)

Выписка из Единого государственного реестра недвижимости об основных характеристиках и зарегистрированных правах на объект недвижимости  
 Раздел 5  
**План расположения помещения, машино-места на этаже (плане этажа)**

**Помещение**

Лист № Раздела 5 (вид объекта недвижимости) Всего листов раздела 5:  
 08-05.2019 Всего разделов: \_\_\_\_\_  
 Кадастровый номер: \_\_\_\_\_ Всего листов выписки: \_\_\_\_\_  
 Номер этажа (этажей): Этаж № 1,2 31:25:0505007:151

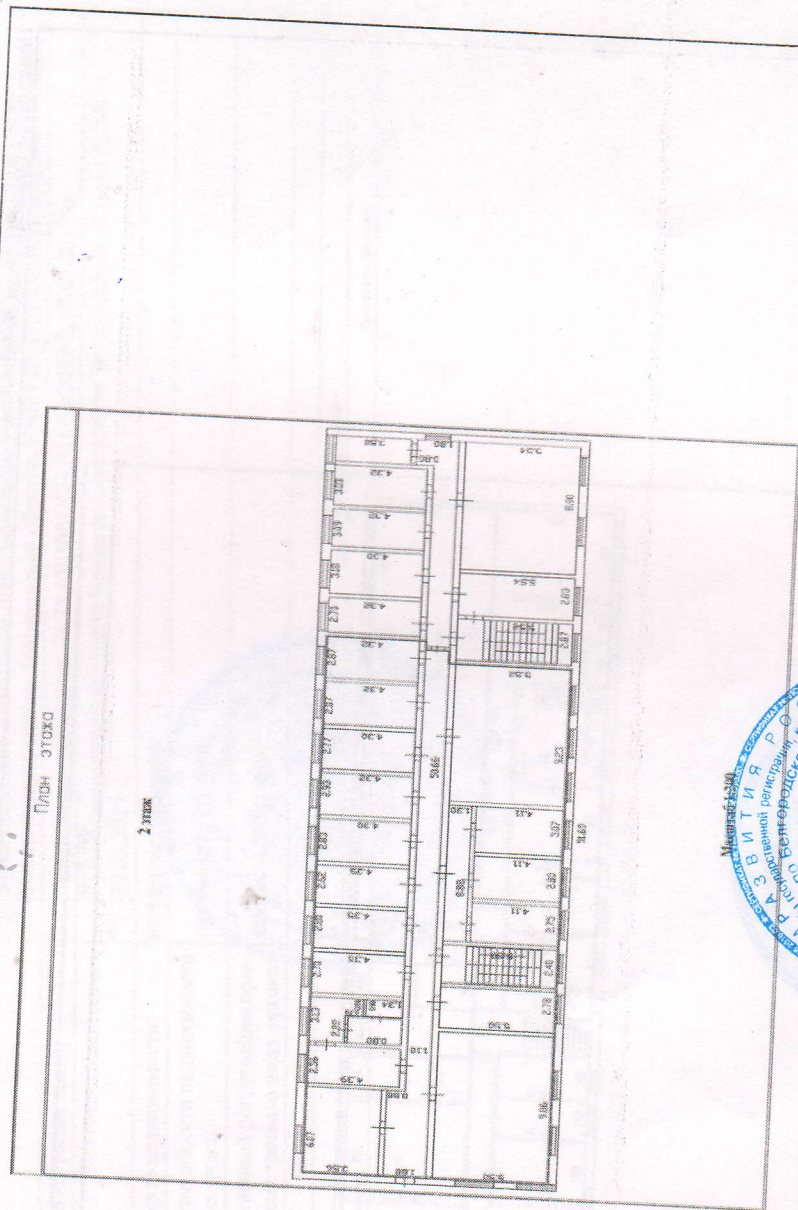

Масштаб 1: 200


Государственный регистратор  
 (полное наименование должности)  
Г.А.Духина  
 (подпись, фамилия)

Выписка из Единого государственного реестра недвижимости об основных характеристиках и зарегистрированных правах на объект недвижимости

**План расположения помещения, машино-места на этаже (плане этажа)**

<b>Помещение</b>	
Лист № <u>08.05.2019</u> Раздела <u>5</u>	Всего листов выписки: _____
(или объекта недвижимости)	
Всего листов раздела <u>5</u> :	Всего разделов: _____
Кадастровый номер: _____	<b>31:25:0505007:151</b>

Номер этажа (этажей): Этаж № 1,2

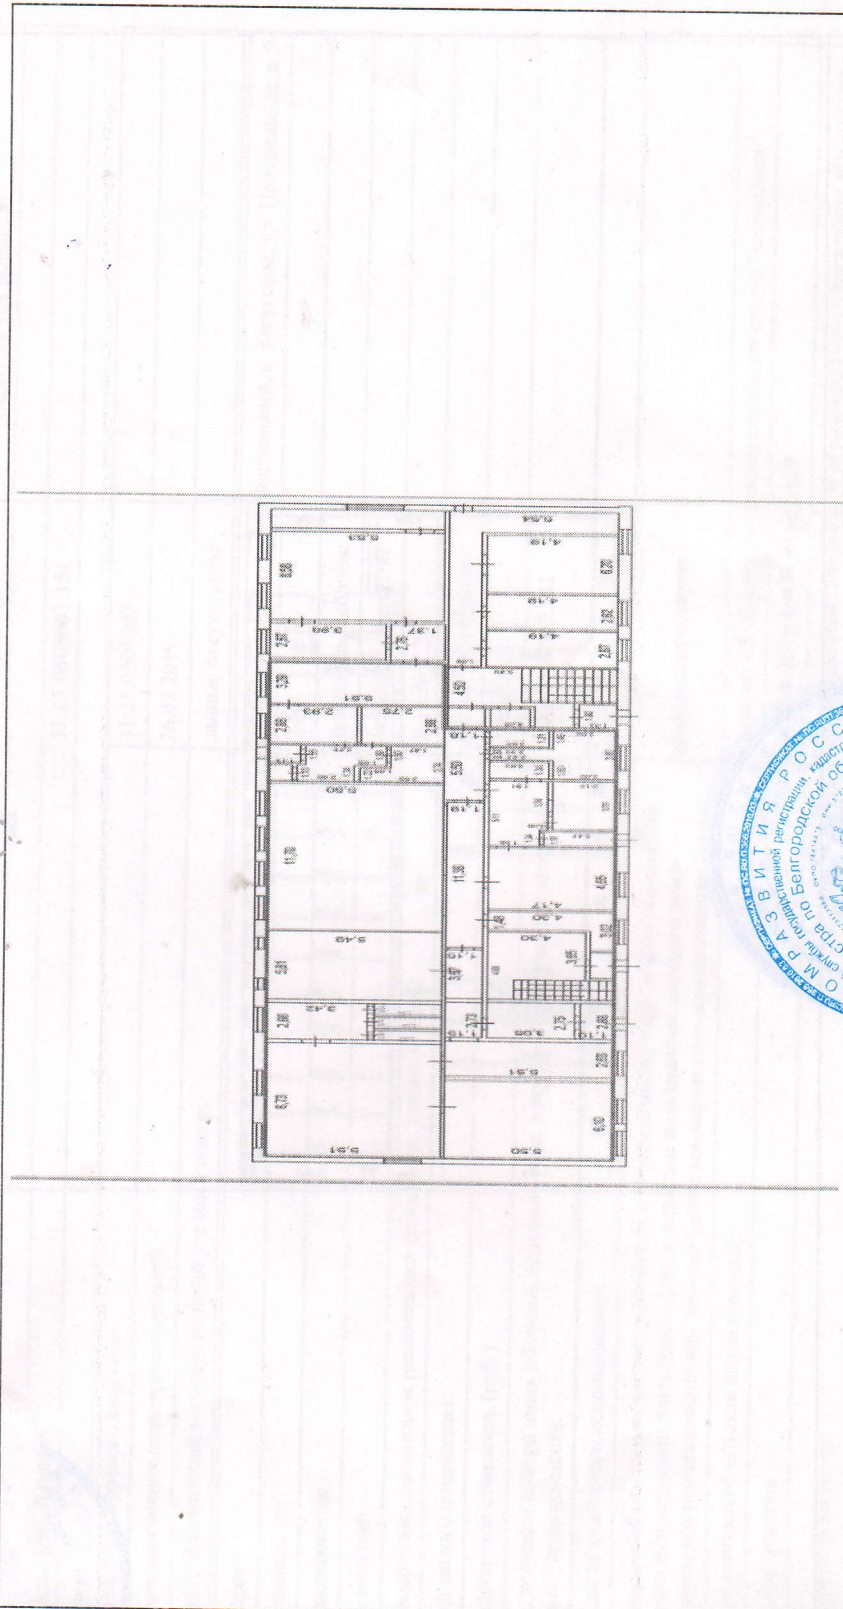

Масштаб 1:	данные отсутствуют
Государственный регистратор	Г.А.Духина
(полное наименование должности)	(инициалы, фамилия)




Выписка из Единого государственного реестра недвижимости об основных характеристиках и зарегистрированных правах на объект недвижимости  
План расположения помещения, машино-места на этаже (плане этажа)

<b>Помещение</b> (вид объекта недвижимости)	
Лист № <u>08.05.2019</u>	Всего листов выписки: _____
Раздела <u>5</u>	Всего разделов: _____
Кадастровый номер: <u>31:25:0505007:151</u>	

Пронумеровано и скреплено печатью на 3 (Трех) листах  
Государственный регистратор прав

Номер этажа (этажей): Этаж № 1,2

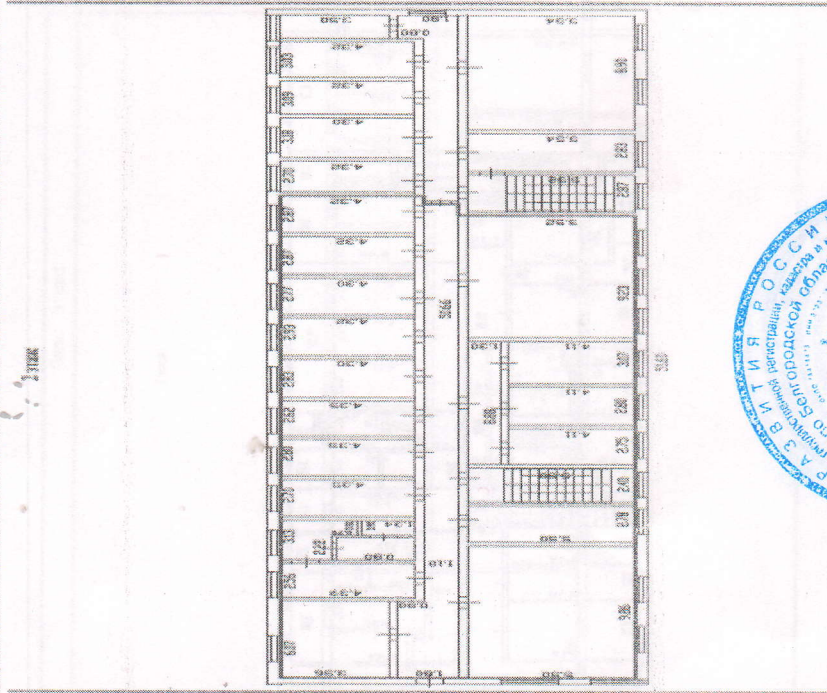

Масштаб 1: \_\_\_\_\_  
данные отсутствуют

Государственный регистратор  
(полное наименование, должность)

Г.А.Духина  
(имя, фамилия)